


REFORMA E MANUTENÇÃO DO PRÉDIO QUE ABRIGA O REFEITÓRIO E O AUDITÓRIO DO CAMPUS PINHEIRAL DO IFRJ

Área - 634,79 m²


Planta Baixa com especificações

Data: nov/2018

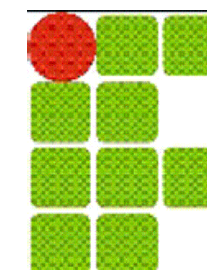

**INSTITUTO FEDERAL DE
EDUCAÇÃO, CIÊNCIA E TECNOLOGIA**
RIO DE JANEIRO

CAMPUS PINHEIRAL

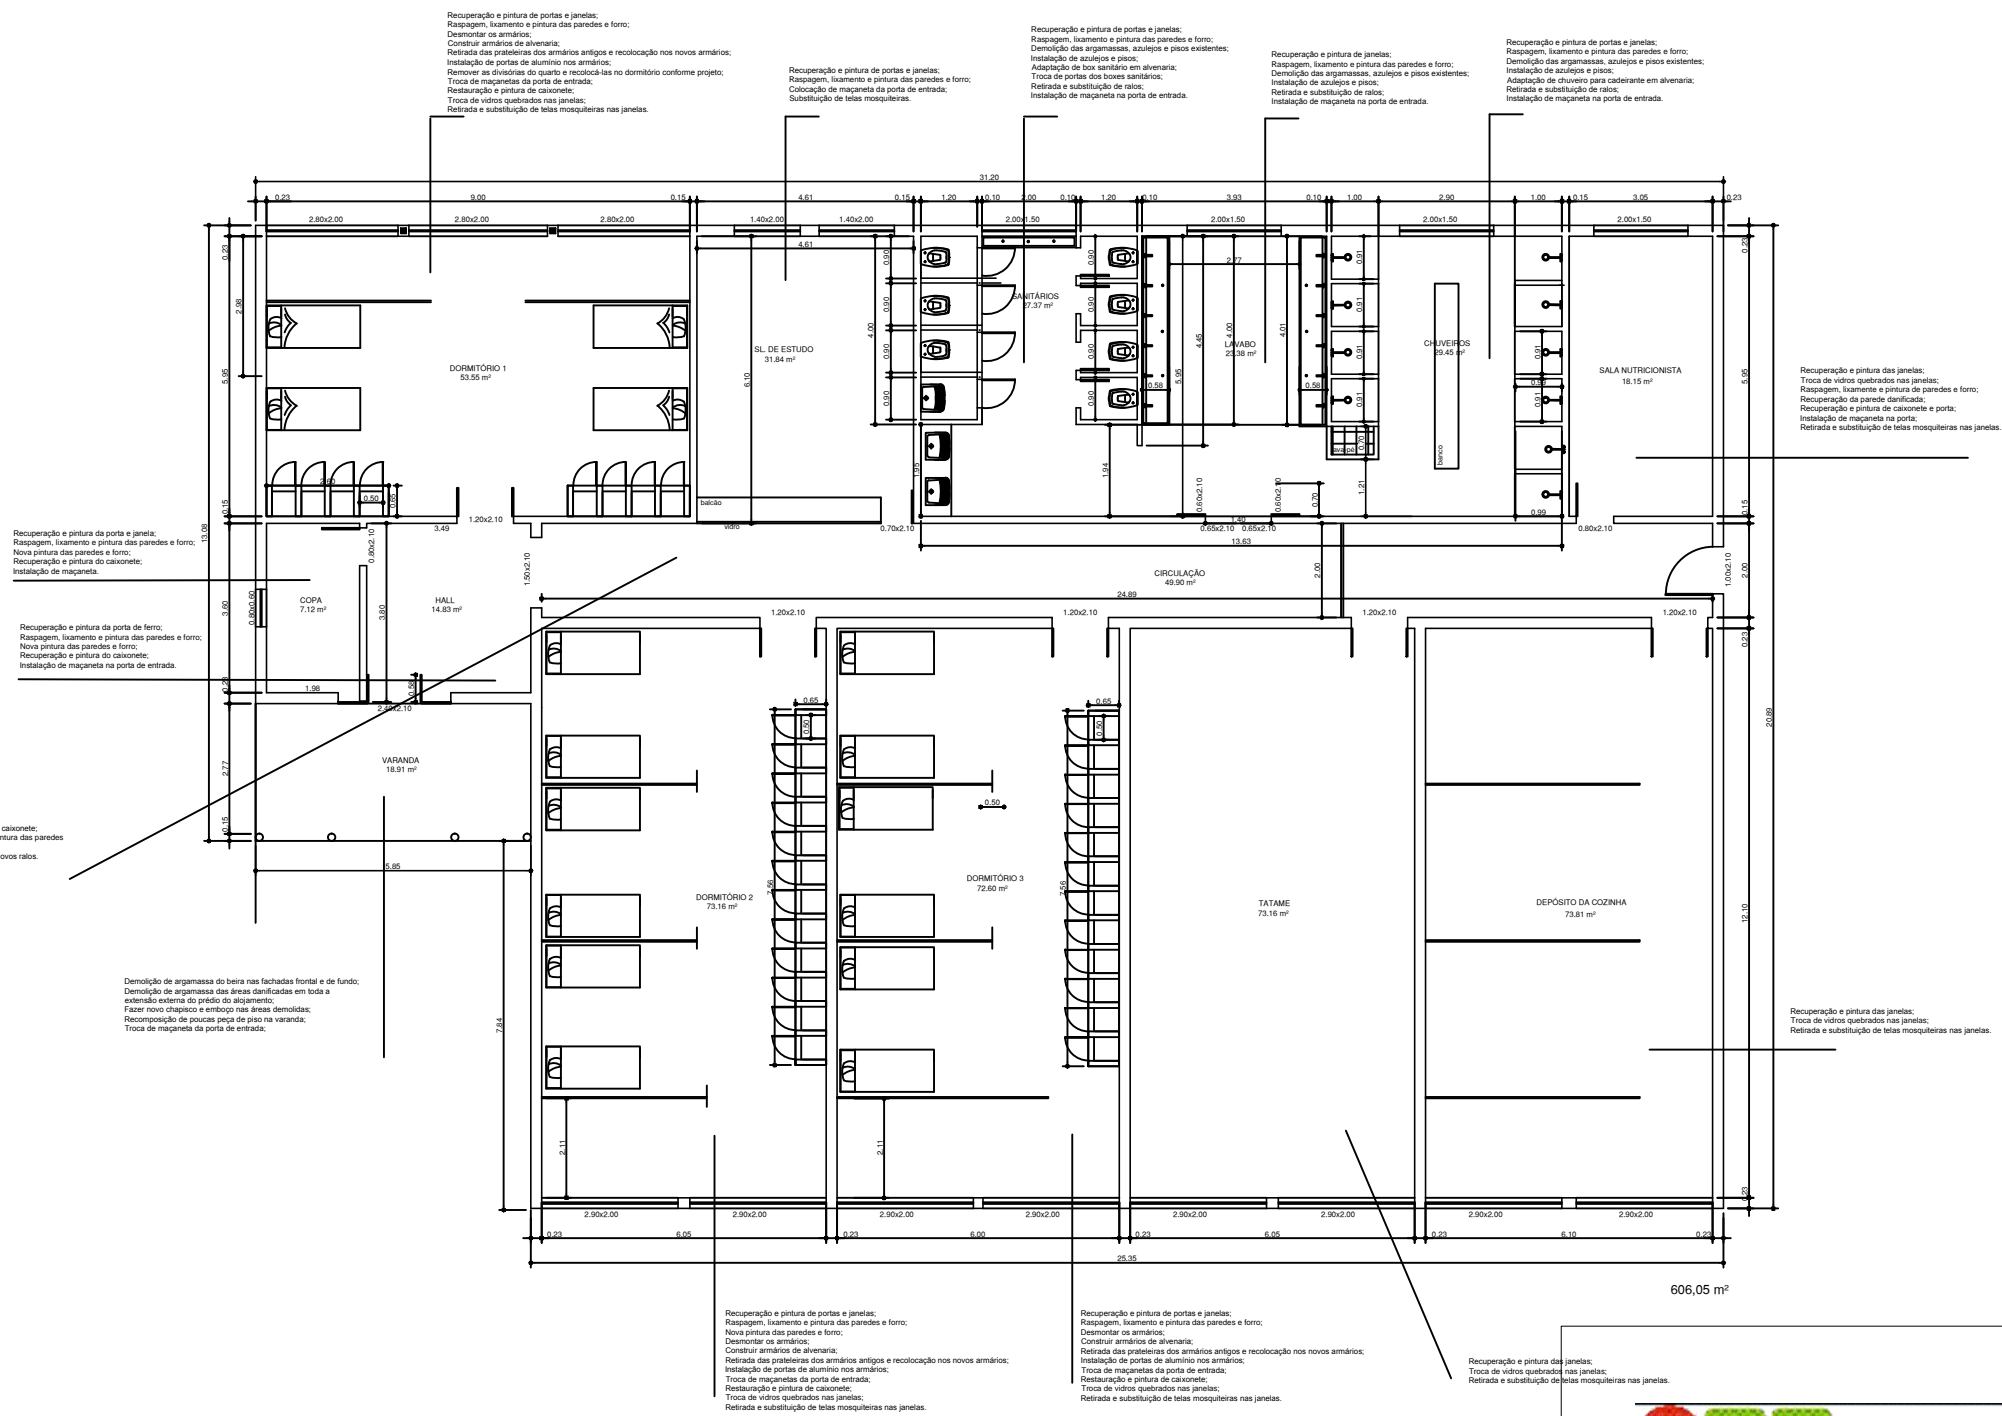


REFORMA E MANUTENÇÃO DO PRÉDIO QUE ABRIGA O REFEITÓRIO E O AUDITÓRIO DO CAMPUS PINHEIRAL DO IFRJ

Área - 606,05 m²

Planta Baixa com especificações

Data: nov/2018

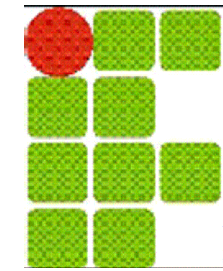

INSTITUTO FEDERAL DE EDUCAÇÃO, CIÊNCIA E TECNOLOGIA
RIO DE JANEIRO
CAMPUS PINHEIRAL