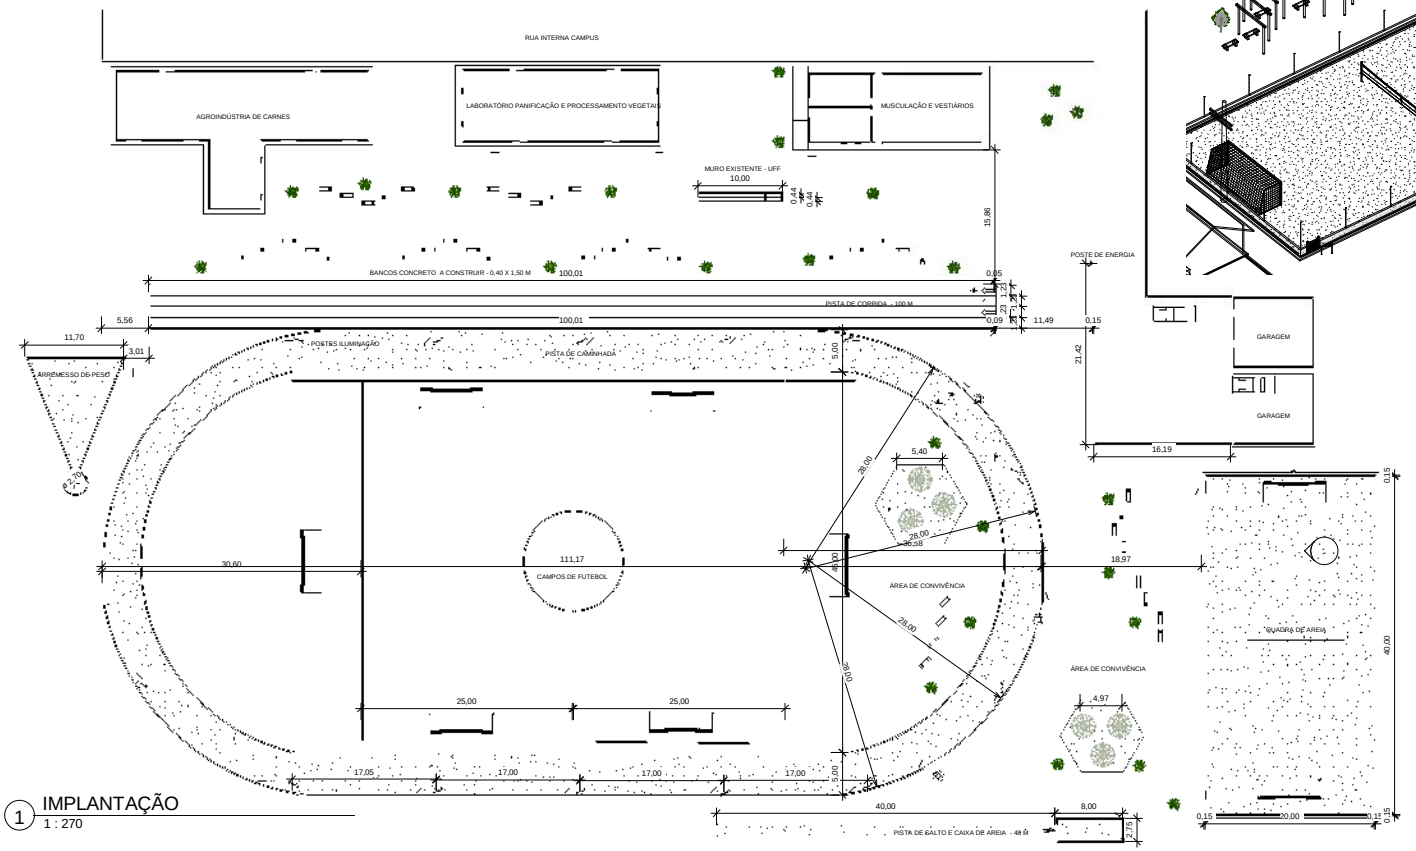

1 IMPLANTAÇÃO
1 : 270

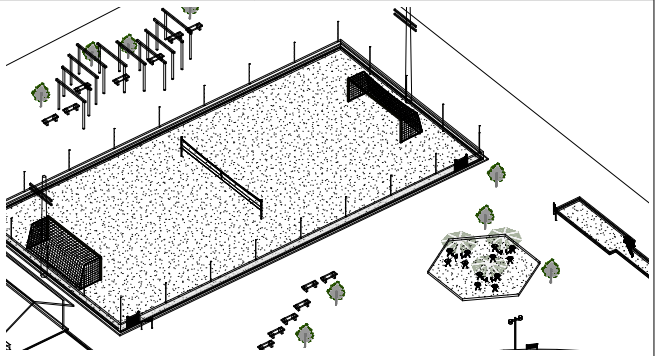

3 VISTA QUADRA

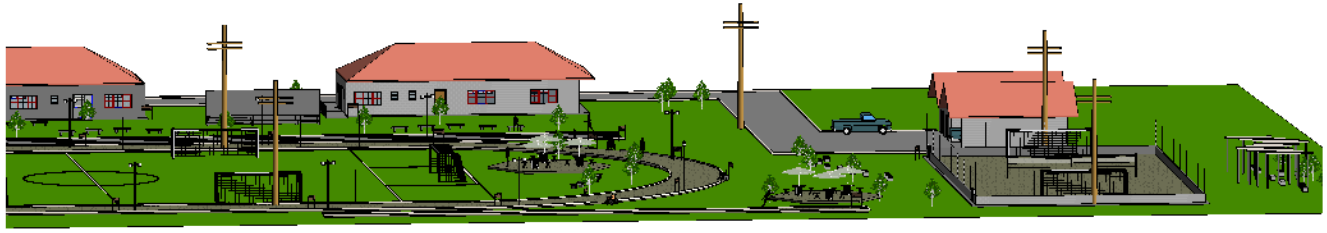

2 VISTA FRONTAL

Project Name

PROJETO DE REFORMA E ADAPTAÇÃO DE ESPAÇO PARA VESTIÁRIOS E IMPLANTAÇÃO DE PISTAS DE CAMINHADA E CORRIDA E UMA QUADRA DE AREIA NO CAMPUS PINHEIRAL - IFRJ.

ÁREAS COBERTAS:

VESTIÁRIOS 60M²:

ÁREAS DESCOBERTAS:

QUADRA AREIA : 800 M²
PISTAS: 2025 M²

LOCALIZAÇÃO:

Project Status

PROPRIETÁRIO:

AUTOR DO PROJETO:

RESPONSÁVEL TÉCNICO:

DATA:

PRANCHA A110