


BB CORTE BB
1 : 20

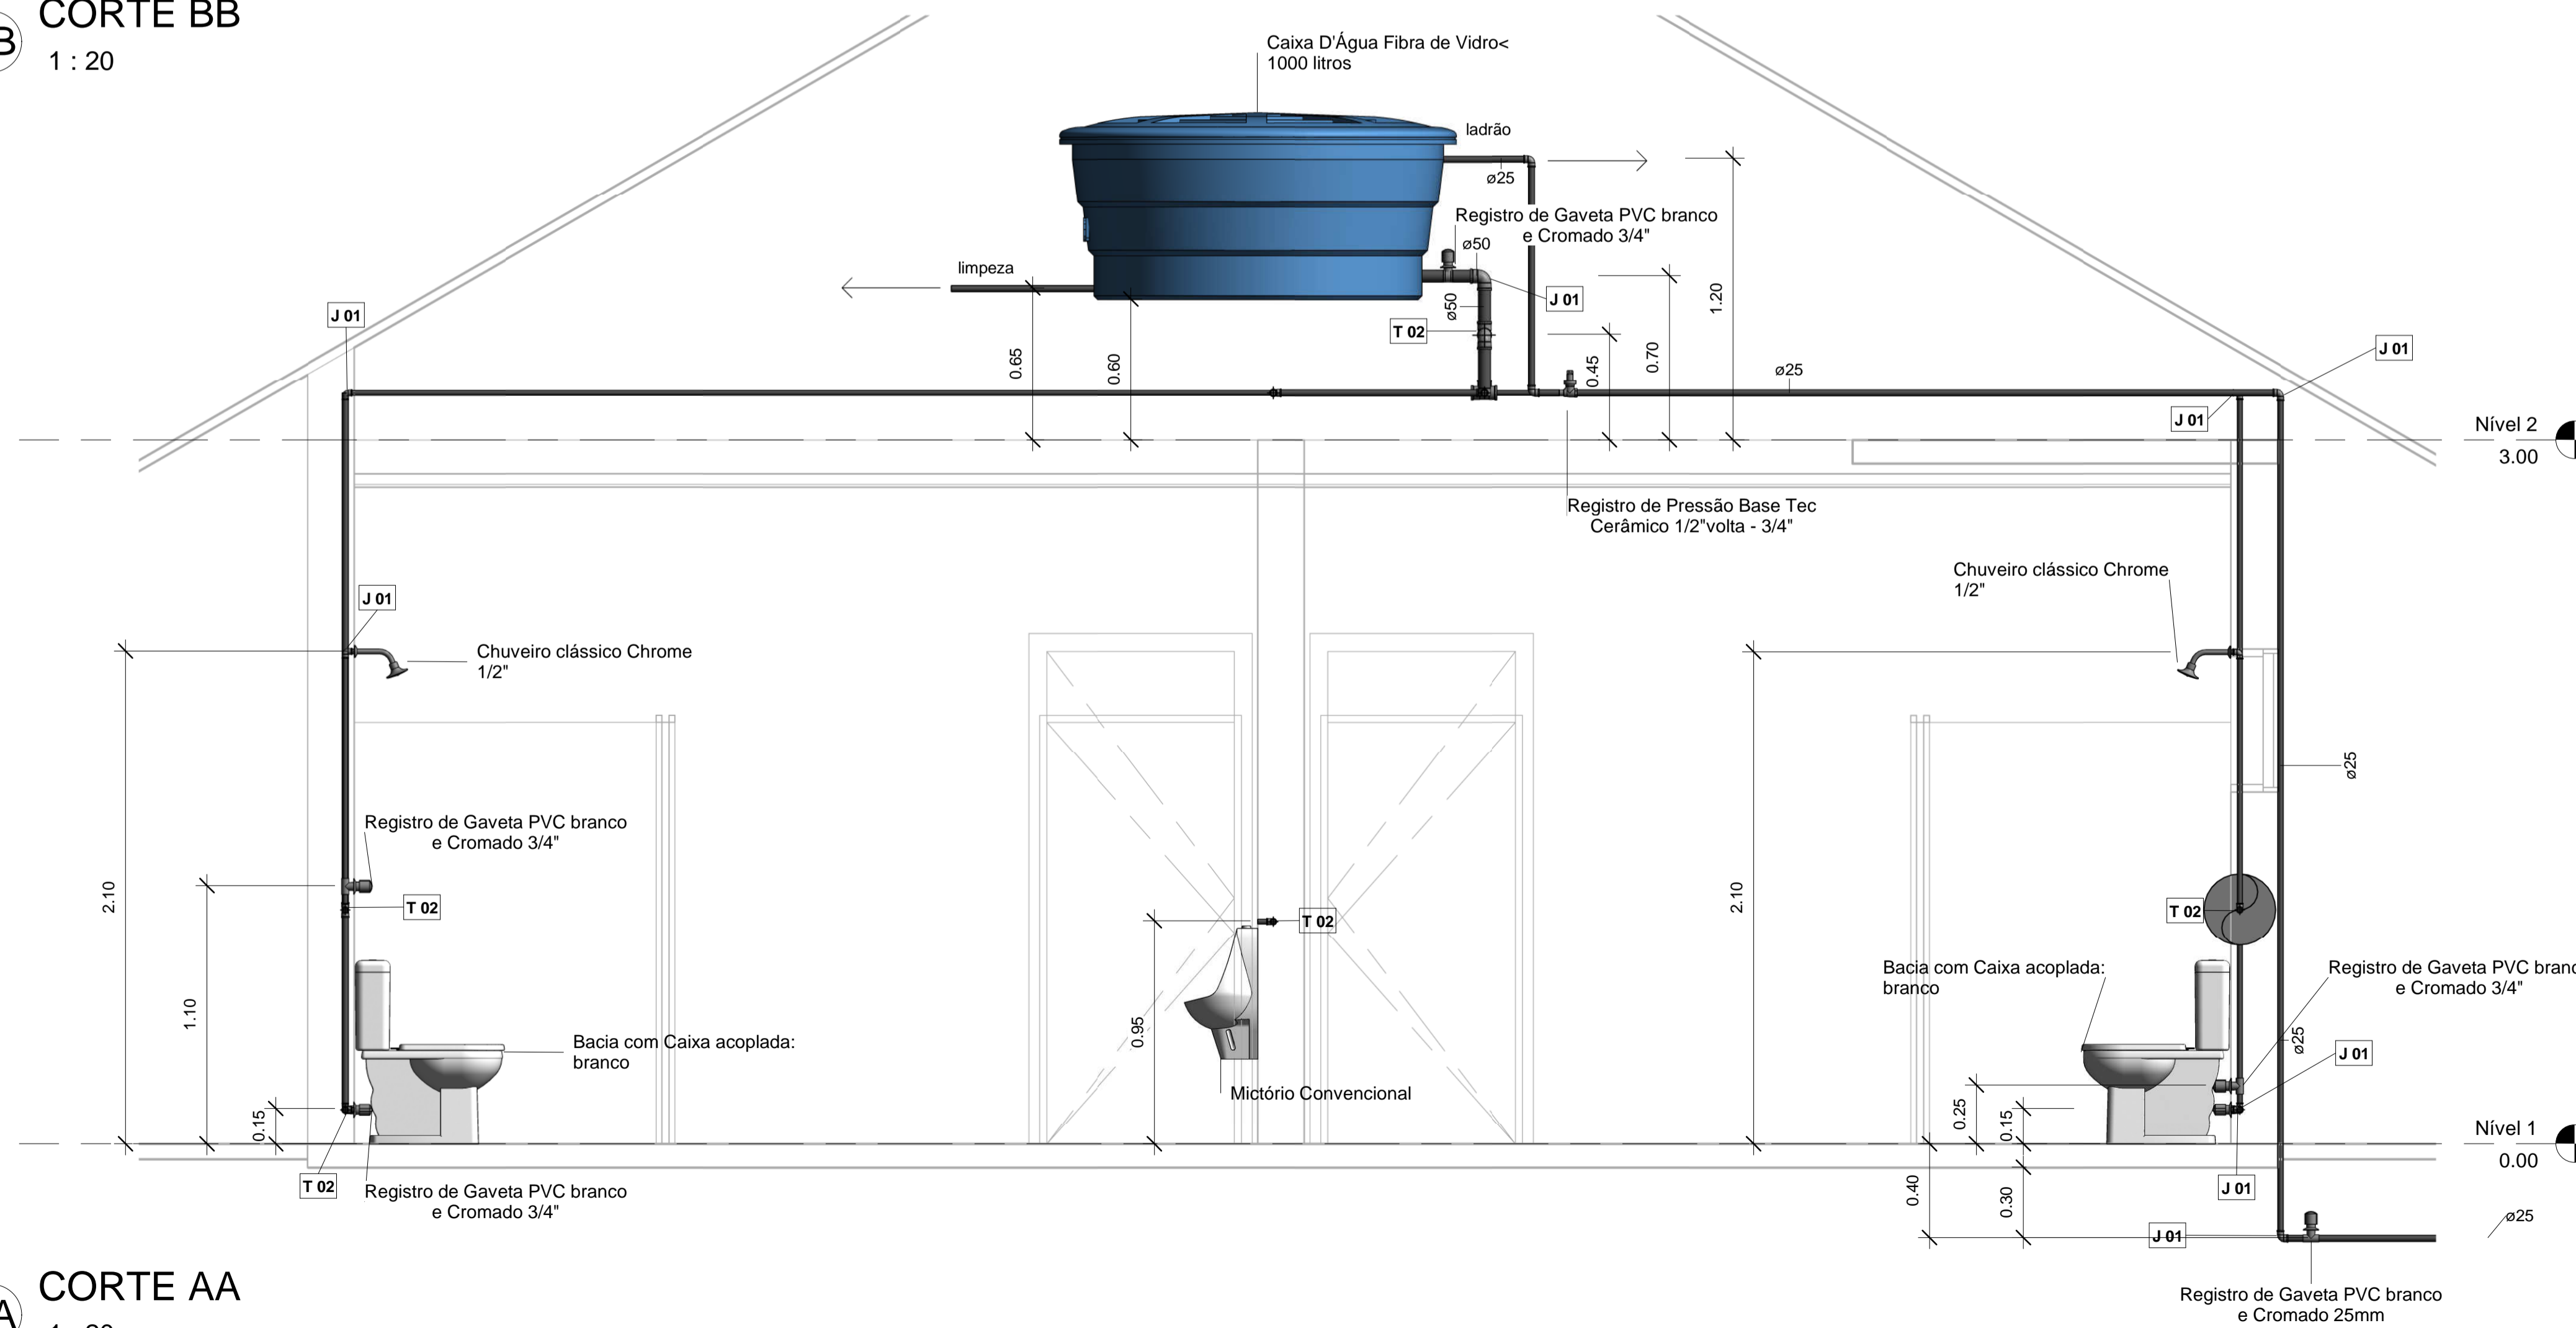

AA CORTE AA
1 : 20

PROJETO DE INSTALAÇÃO HIDRÁLICA

PROJETO DE INSTALAÇÃO HIDRÁLICA PARA A ADAPTAÇÃO DO VESTIÁRIO NO CAMPUS PINHEIRAL DO IFRJ.

DESCRIÇÃO:

CORTES

ÁREAS (m²)	LOCALIZAÇÃO
VER PLANTA DE ARQUITETURA	VER PLANTA DE ARQUITETURA

PROPRIETÁRIO _____
 AUTOR DO PROJETO _____
 RESPONSÁVEL TÉCNICO _____